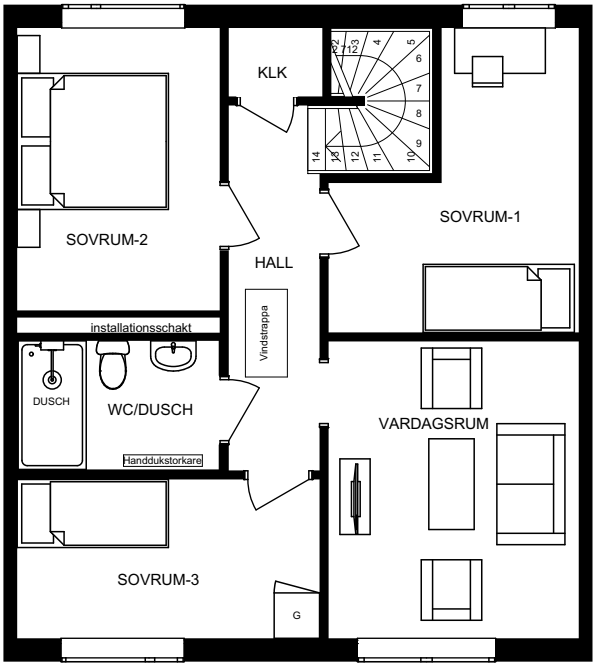

Skala:1:100

PLAN-2