


TAK
 Stålblåt 3
 Stenull 50
 Regel 45x145 c/c 600 C24
 Isolering 145
 Glespanel 28x70
 Panel 19

YTTERVÄGGAR
 Panel 21x120
 Luft 21
 Vindpapp
 Regel 45x95 c/c 600 C24
 Isolering 95
 Byggfolie 0,2
 Regel 45x45 c/c 600
 Isolering 45
 OSB 22
 Panel 11


GOLV
 Imp. Plywood 12
 Byggregel 45x145 c/c 600 C24
 Isolering 145
 OSB 22
 Plastmatta

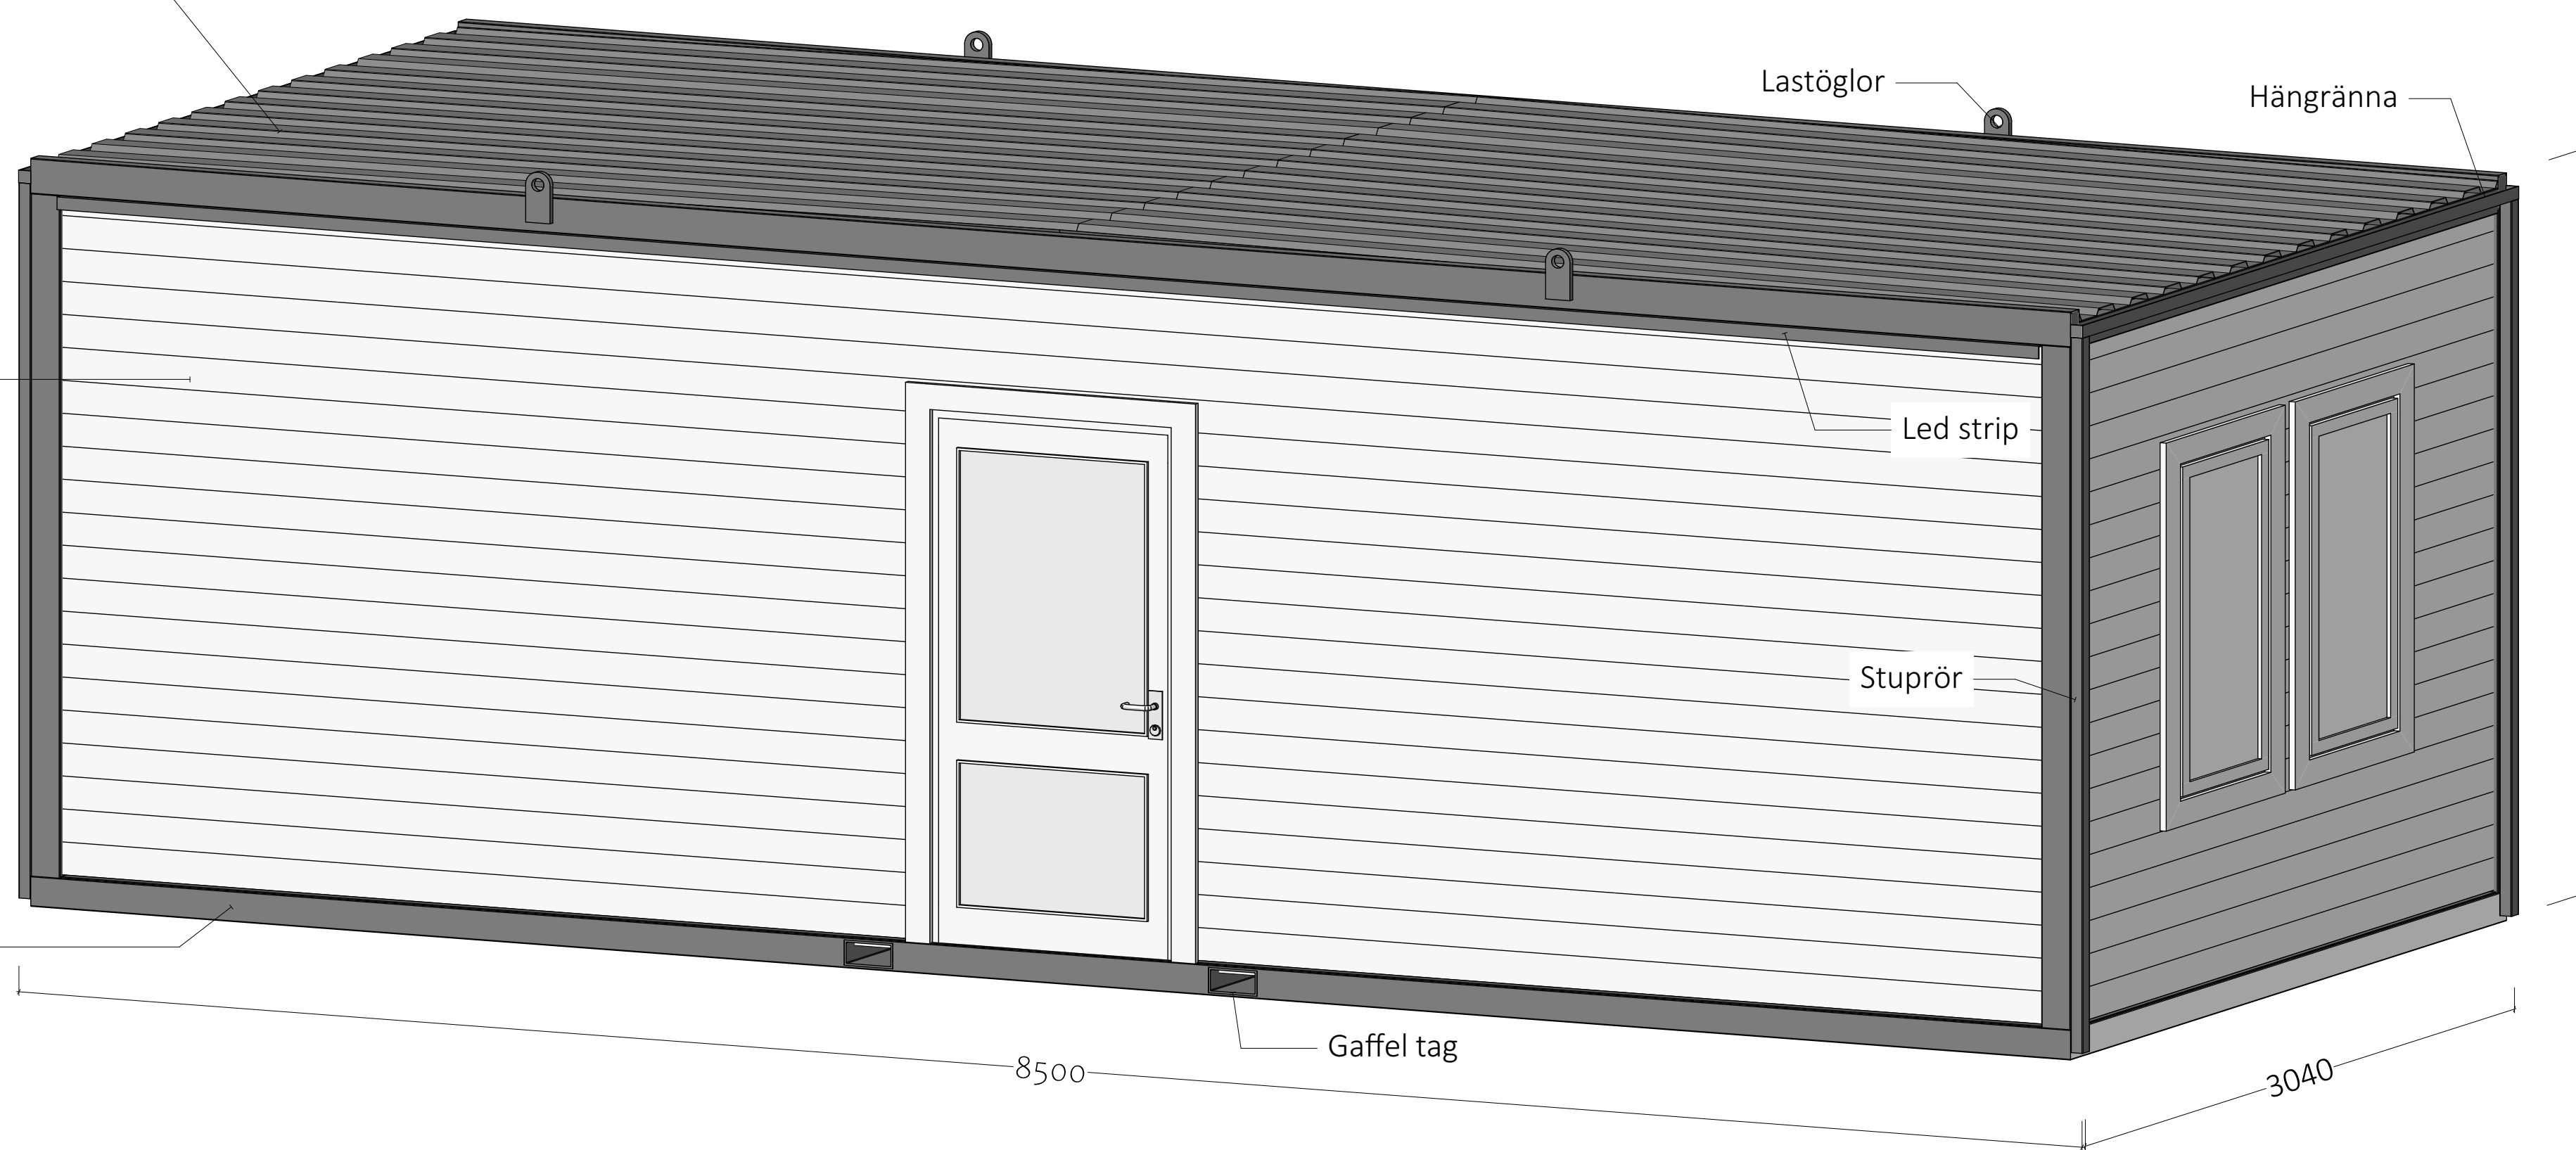

FÖRKLARINGAR OCH FÖRESKRIFTER

Antal personer: 2
 Utvändigt mått: 8,5m x 3,1m
 Värme: El
 Elanslutning: 3-fas, 16 amp.
 Omklädnings skåp: 2 st
 Micro
 Kylskåp/frys
 Spis
 Tvättställ
 Varmvattenberedare
 Toalett
 Dusch
 Kombimaskin
 Vikt: Ca. 5500 kg

HÄNVISNINGAR

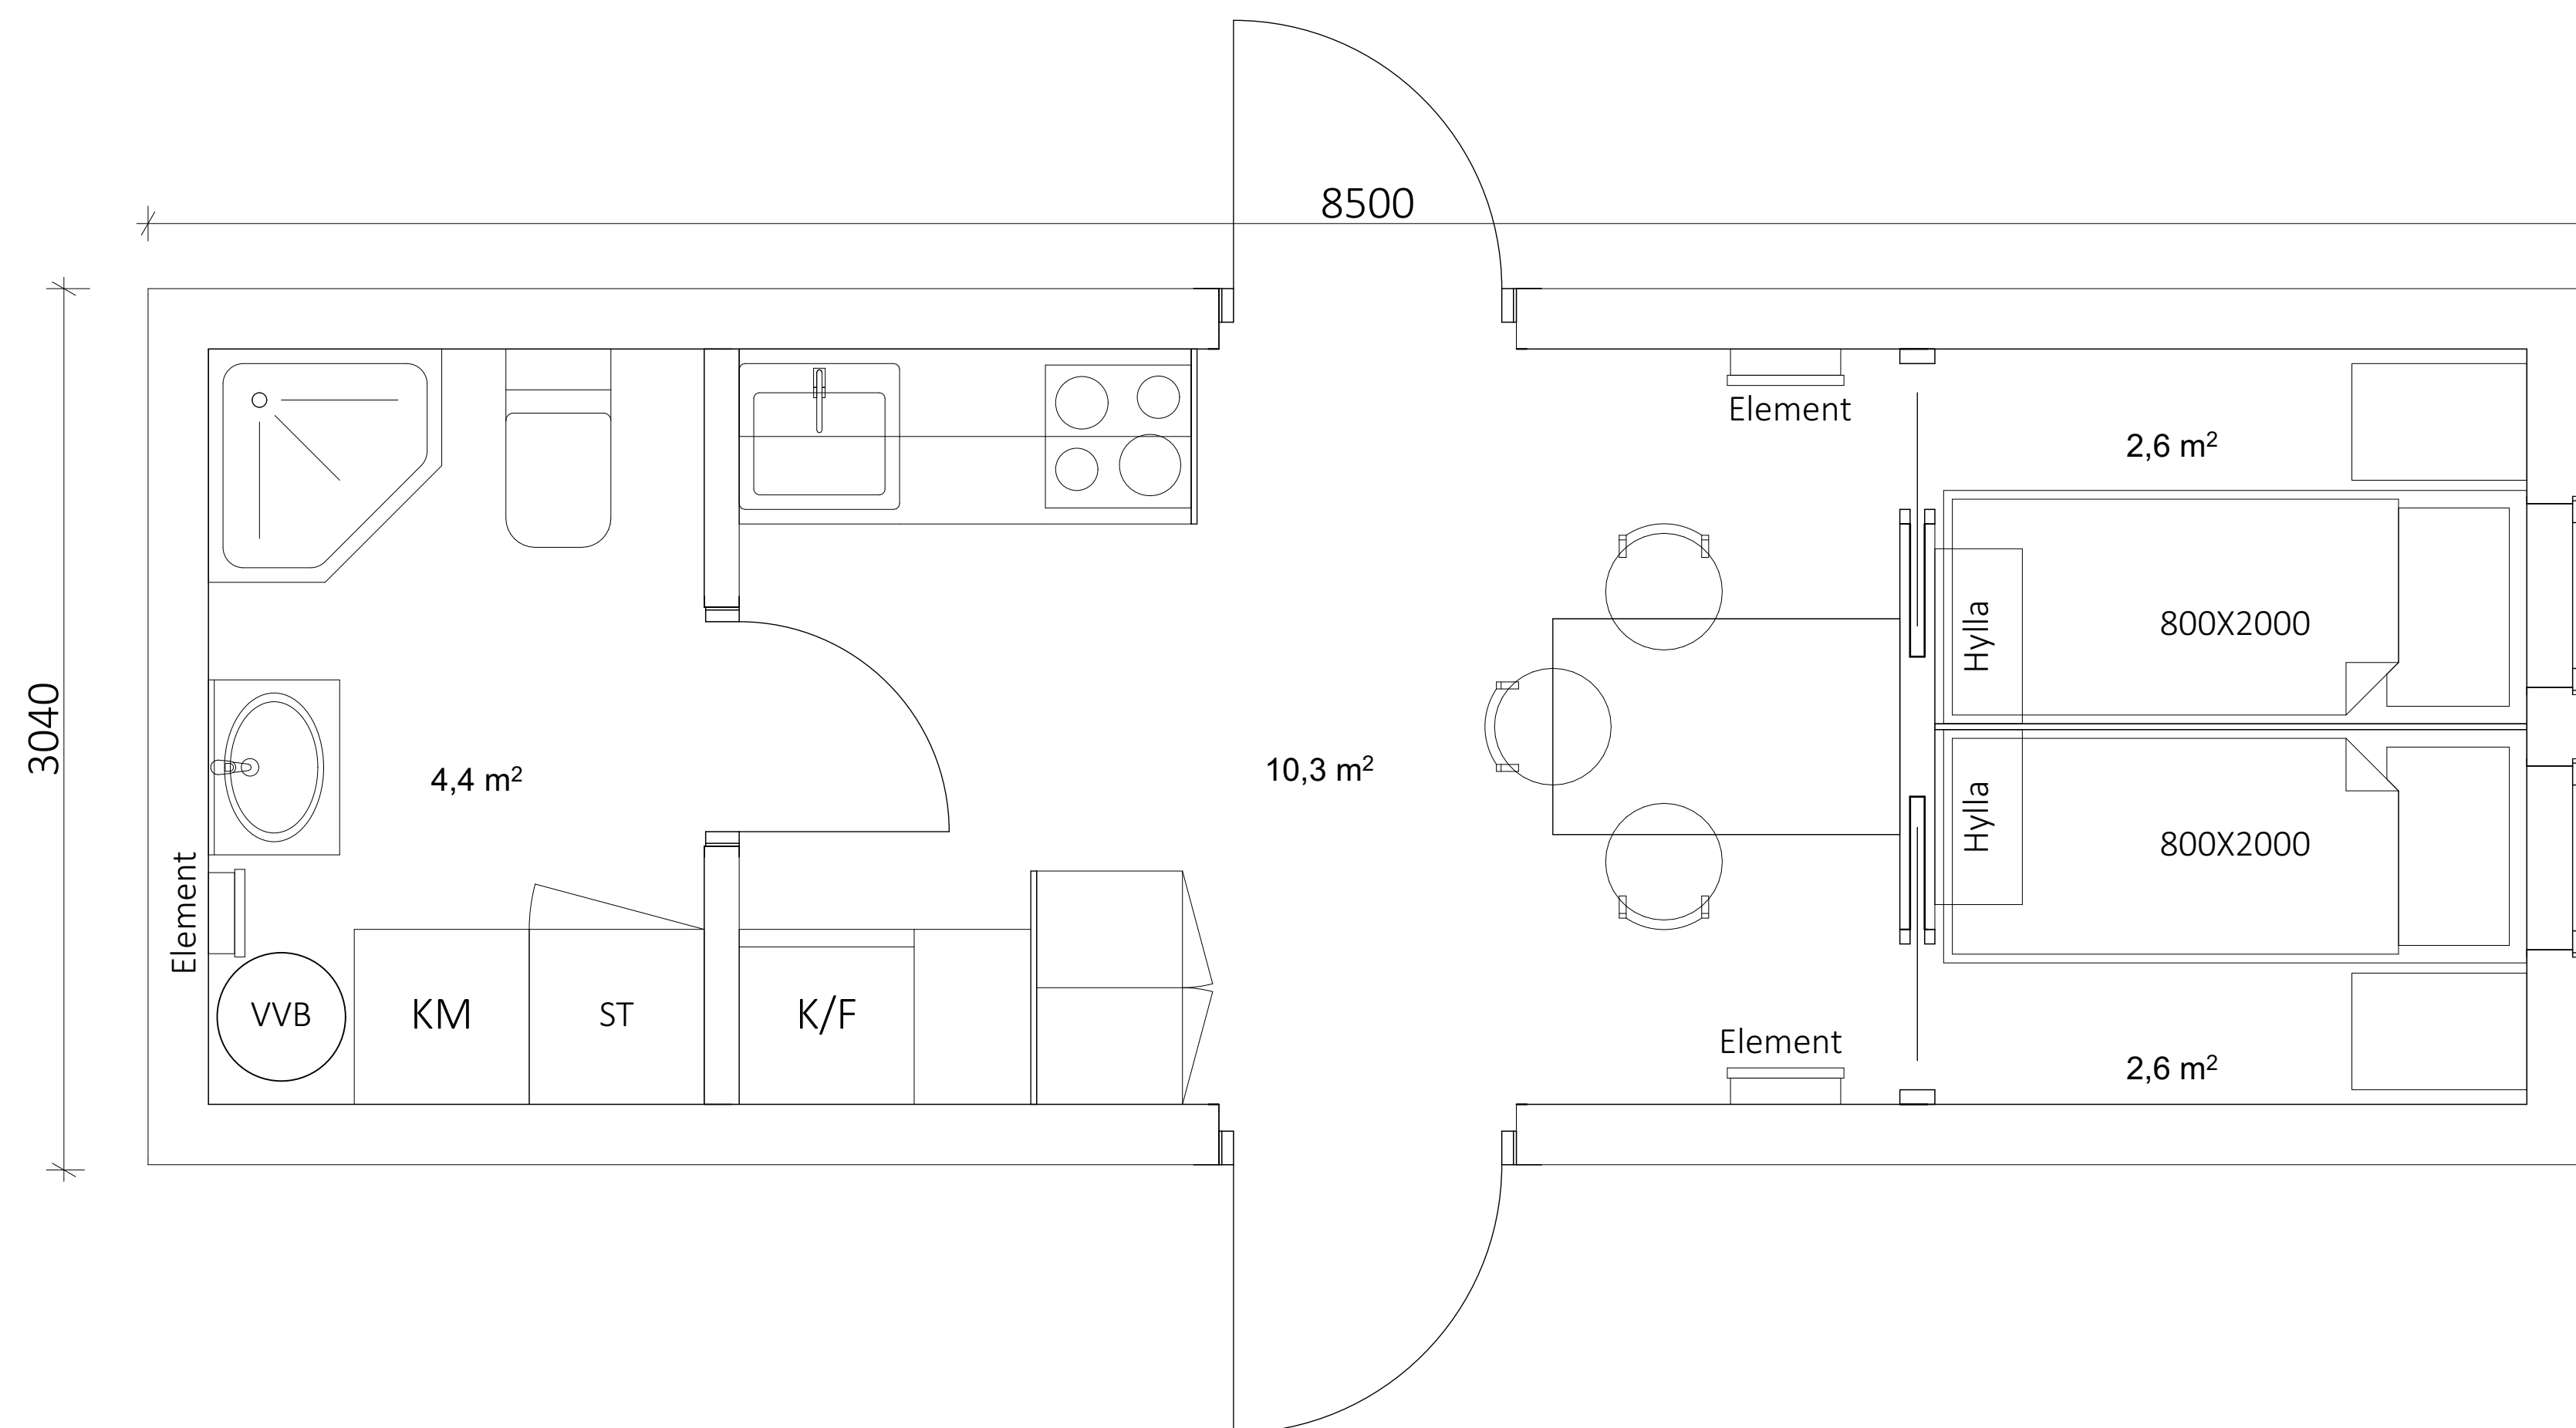

BET	ANT	ÄNDRINGEN AVSER	DATUM	SING
BYGGHANDLING				
Kruus Mini Hus STRÄNGNÄS KOMMUN				
KRUUS BYGGNADS AB Nygatan 3A • 64730 Mariefred • 0159-501 05				
BH	BYGGERREN			
A	STEFAN KRUIUS	0704915973	stefan@kruusbygg.se	
K				
V				
E				
UPPDRAG NR	RITAD/KONSTR AV	HANDLÄGGARE		
0001	J. B	S. KRUIUS		
DATUM	ANSVARIG			
2023-03-21	S. KRUIUS			
Kruus Mini Hus				
SKALA	NUMMER	BET		
A1=1:20 A3=1:40	A-40-0-001			